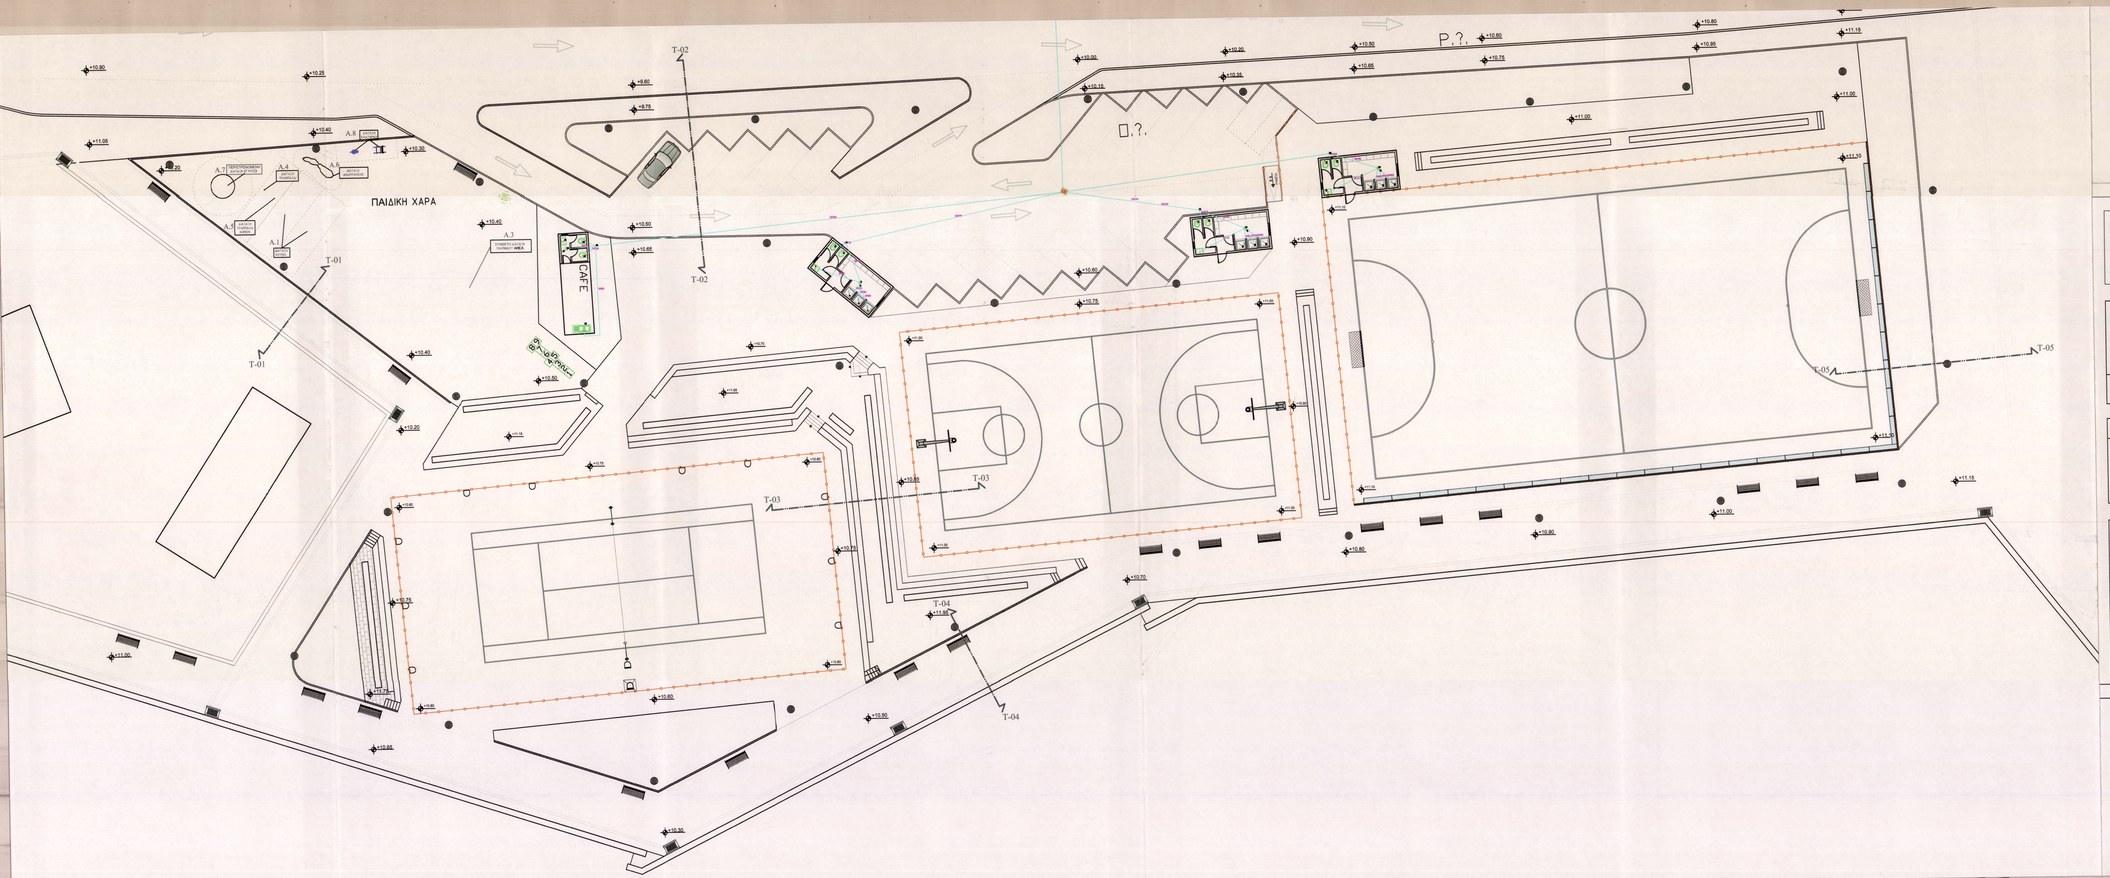

ΝΟΜΟΣ ΚΑΒΑΛΑΣ
ΔΗΜΟΣ ΘΑΣΟΥ
Δ/ΝΣΗ ΤΕΧΝΙΚΩΝ ΥΠΗΡΕΣΙΩΝ

ΔΗΜΟΣ ΘΑΣΟΥ

ΜΕΛΕΤΗ : ΑΘΛΗΤΙΚΟ ΚΕΝΤΡΟ

ΧΩΡΟΣ : ΟΙΚΙΣΜΟΣ ΛΙΜΕΝΑ ΔΗΜΟΥ ΘΑΣΟΥ

ΑΡ. ΜΕΛΕΤ. : 2040 /2013

ΘΕΜΑ ΣΧΕΔΙΟΥ
ΜΕΛΕΤΗ Η/Μ ΔΙΚΤΥΩΝ
ΑΠΟΧΕΤΕΥΣΗ - ΑΚΑΘΑΡΤΑ

ΑΡΙΘΜΟΣ ΣΧΕΔΙΟΥ
ΗΜ4

ΚΛΙΜΑΚΑ 1/200

Ο ΜΗΧΑΝΙΚΟΣ

ΤΖΙΝΗΣ ΠΑΝΤΕΛΗΣ
ΜΗΧΑΝΙΚΟΣ ΠΑΡΑΓΩΓΗΣ
ΚΑΙ ΔΙΟΙΚΗΣΗΣ

ΘΕΩΡΗΘΗΚΕ
11 / 11 / 2013
ΕΛΛΗΝΙΚΗ ΔΗΜΟΚΡΑΤΙΑ
ΔΗΜΟΣ ΘΑΣΟΥ
ΔΙΕΥΘΥΝΣΗ ΤΕΧΝΙΚΩΝ ΕΦΑΡΜΟΓΩΝ
ΤΟΜΕΑΣ ΕΦΑΡΜΟΓΩΝ
ΚΑΡΟΥ ΔΗΜΗΤΡΑ
ΠΟΛΙΤΙΚΟΣ ΜΗΧΑΝΙΚΟΣ Β

ΗΜΕΡΟΜΗΝΙΑ: ΝΟΕΜΒΡΙΟΣ 2013

11/11/2013
ΕΛΛΗΝΙΚΗ ΔΗΜΟΚΡΑΤΙΑ
ΔΗΜΟΣ ΘΑΣΟΥ
ΔΙΕΥΘΥΝΣΗ ΤΕΧΝΙΚΗ ΥΠΗΡΕΣΙΑΣ
ΔΗΜΟΥ ΘΑΣΟΥ
ΝΙΚΟΛΑΟΣ Π. ΠΑΤΗΡΑΣ
ΤΕ13/Α