


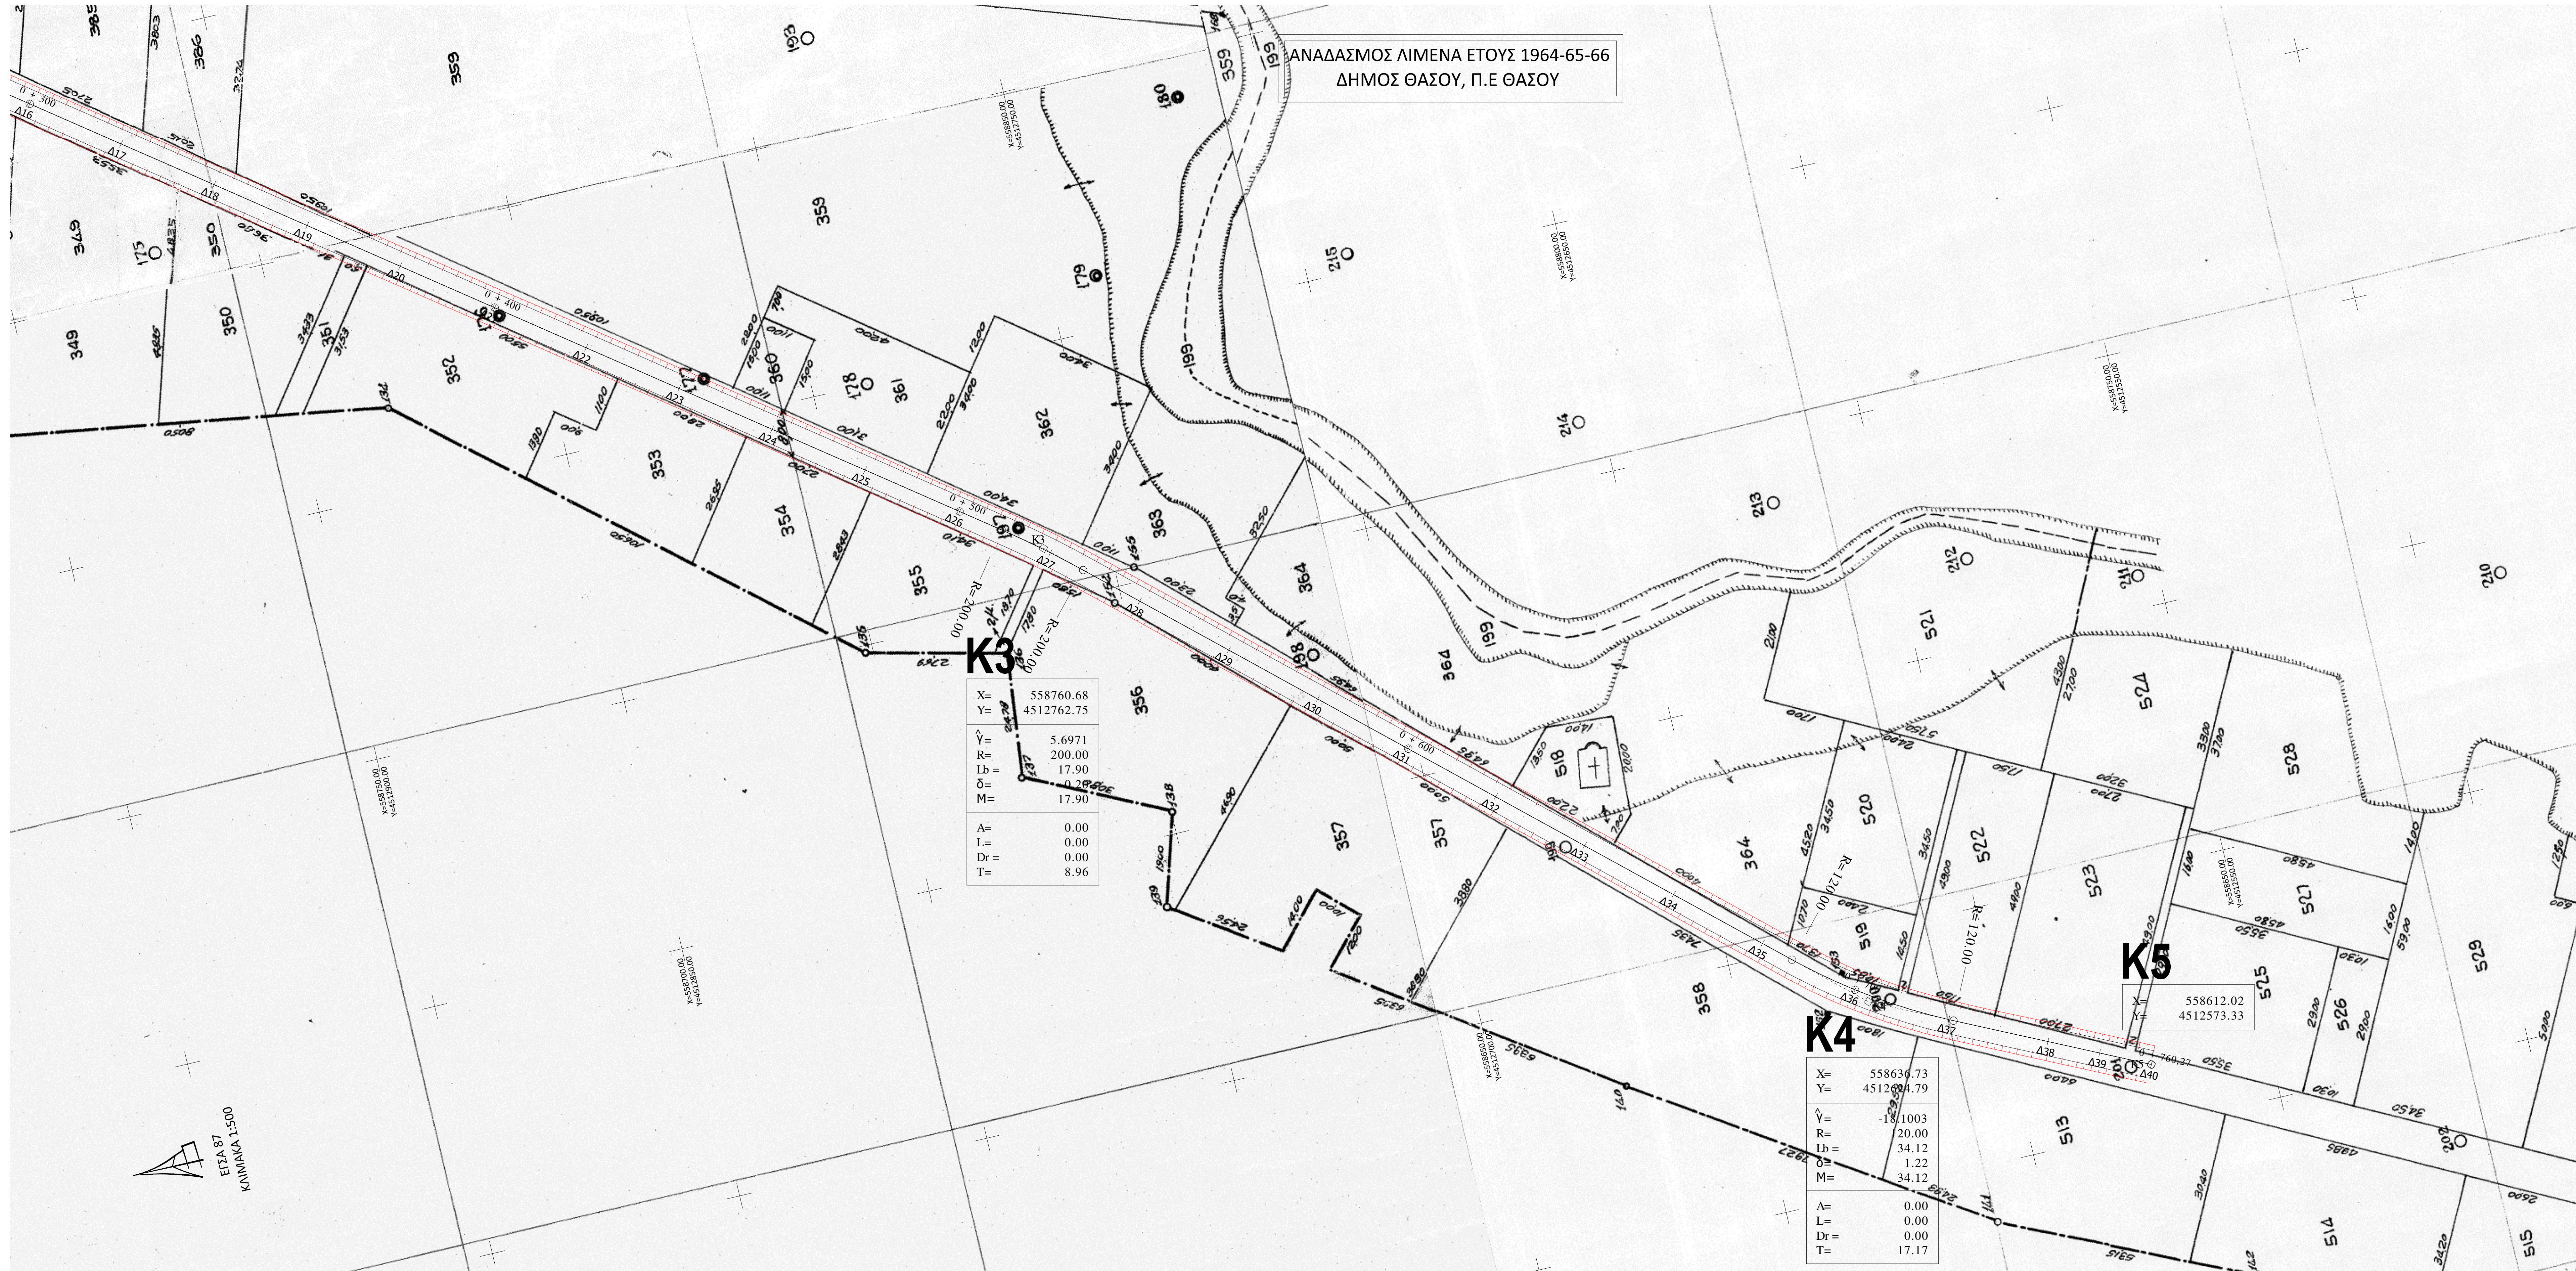

ΑΠΟΣΠΑΣΜΑ ΔΟΥΡΥΦΟΡΙΚΗΣ ΕΙΚΟΝΑΣ
ΑΝΕΥ ΚΛΙΜΑΚΑΣ

ΕΛΛΗΝΙΚΗ ΔΗΜΟΚΡΑΤΙΑ
ΔΗΜΟΣ ΘΑΣΟΥ

ΘΕΜΑ ΣΧΕΔΙΟΥ

ΟΡΙΖΟΝΤΙΟΓΡΑΦΙΑ ΑΓΡΟΤΙΚΗΣ ΟΔΟΥ

KAIMAKA: 1:500

Ημερομηνία

ΟΚΤΩΒΡΙΟΣ 2017

ΣΥΝΤΑΧΘΗΚΙ

Θάσος/..../2017

Περζαμάνης Ιωάννης
Πολιτικός Μηχανικός Π.Ε.