


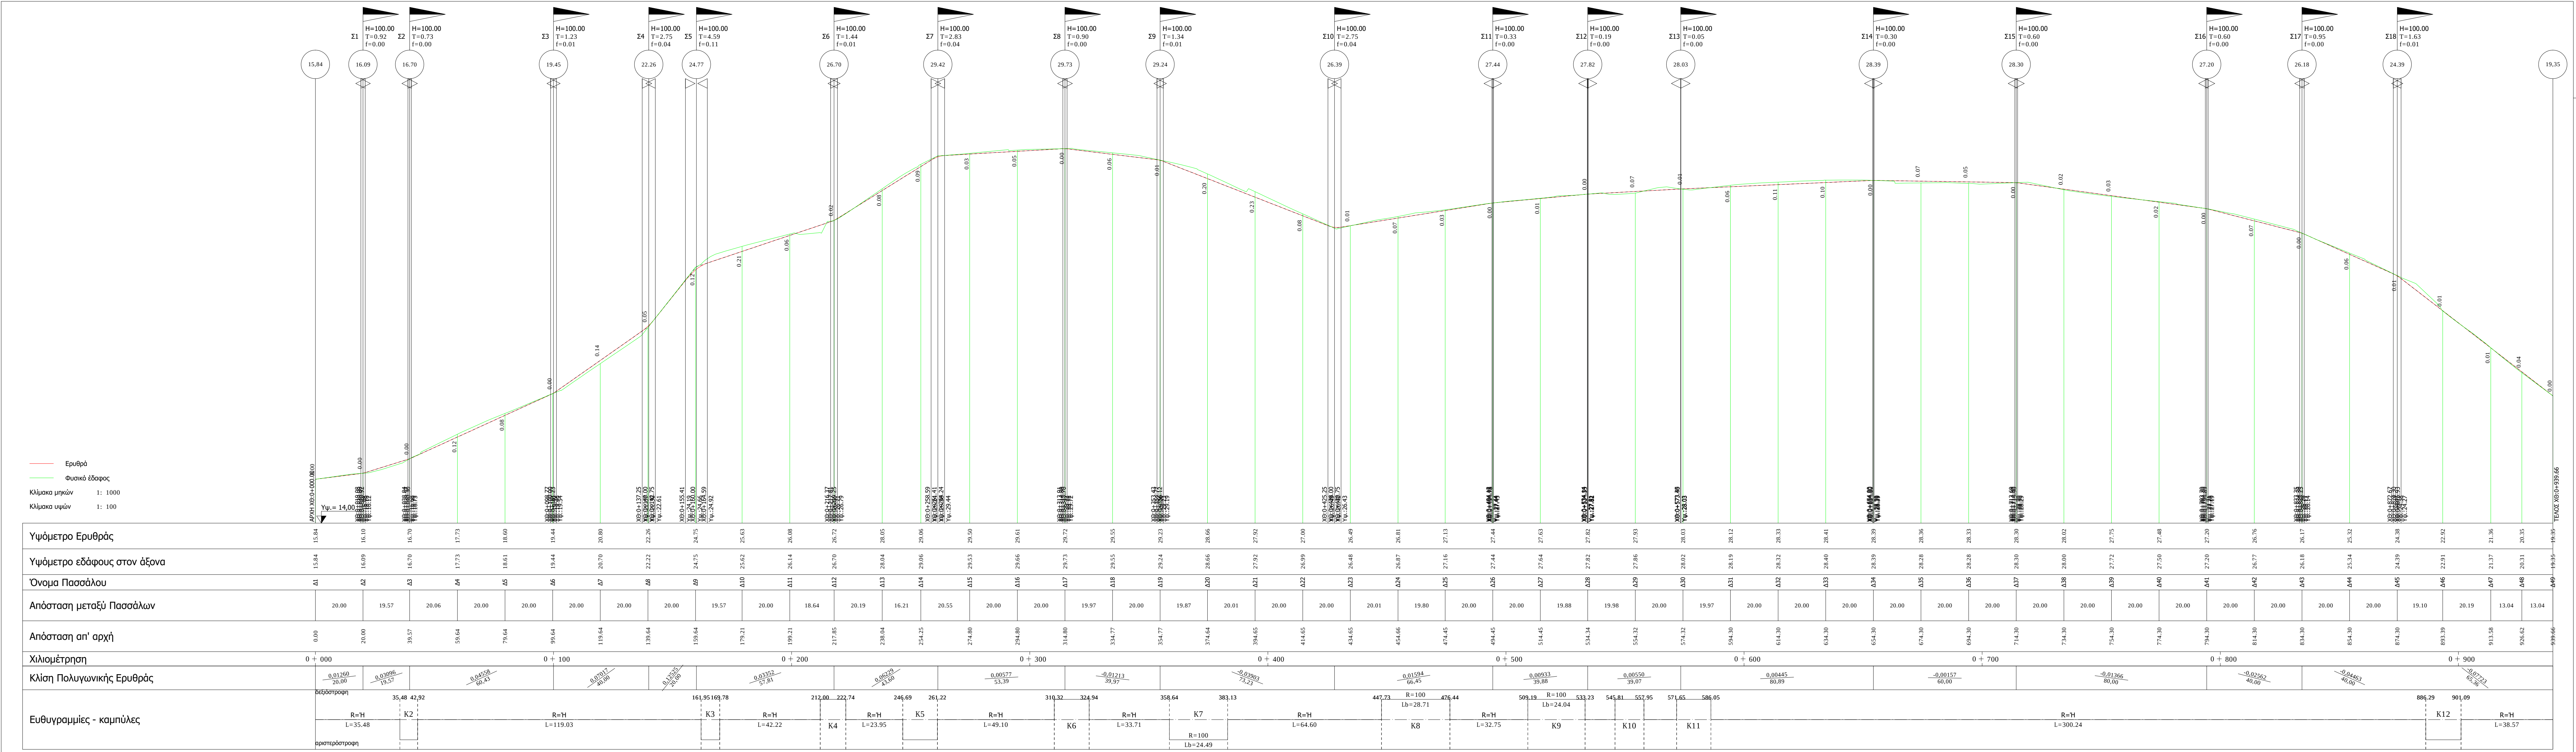

ΕΛΛΗΝΙΚΗ ΔΗΜΟΚΡΑΤΙΑ
ΔΗΜΟΣ ΘΑΣΟΥ

ΒΕΛΤΙΩΣΗ ΤΗΣ ΠΡΟΣΒΑΣΗΣ ΣΕ ΓΕΩΡΓΙΚΕΣ ΓΑΙΕΣ
ΤΟΥ ΔΗΜΟΥ ΘΑΣΟΥ

ΘΕΜΑ ΣΧΕΔΙΟΥ

ΑΡΙΘ. ΣΧΕΔΙΟΥ

ΜΗΚΟΤΟΜΗ ΔΡΟΜΟΥ ΘΕΟΛΟΓΟΥ

Δ1

ΚΛΙΜΑΚΑ: 1:1000

Ημερομηνία

ΟΚΤΩΒΡΙΟΣ 2017

ΘΕΩΡΗΘΗΚΕ

ΣΥΝΤΑΧΘΗΚΕ

Θάσος .../.../2017

Ο Προϊστάμενος Δ/ΝΣΗΣ Τ.Υ.
Θάσος .../.../2017

Πατήρας Νικόλαος
Γεωπόνος Τ.Ε. Α'

Περζαμάνης Ιωάννης
Πολιτικός Μηχανικός Π.Ε.

Πατήρας Νικόλαος
Γεωπόνος Τ.Ε. Α'