


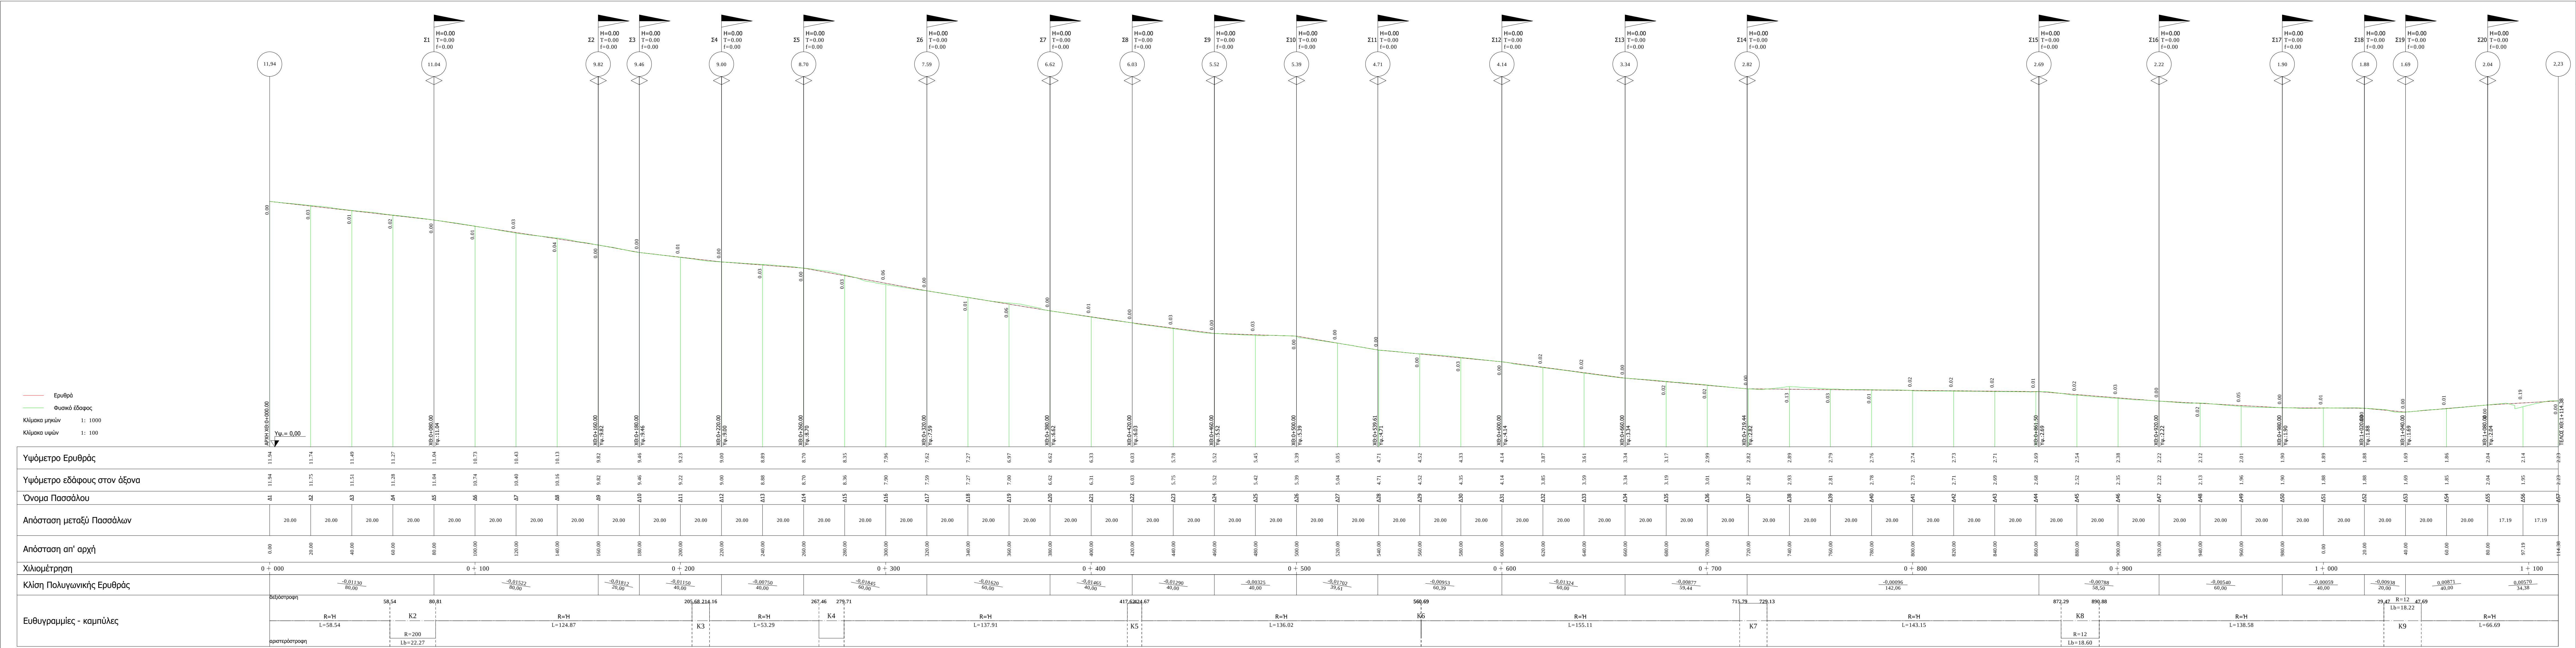

ΕΛΛΗΝΙΚΗ ΔΗΜΟΚΡΑΤΙΑ
ΔΗΜΟΣ ΘΑΣΟΥ

ΒΕΛΤΙΩΣΗ ΤΗΣ ΠΡΟΣΒΑΣΗΣ ΣΕ ΓΕΩΡΓΙΚΕΣ ΓΑΙΕΣ
ΤΟΥ ΔΗΜΟΥ ΘΑΣΟΥ

ΘΕΜΑ ΣΧΕΔΙΟΥ

ΑΡΙΘ. ΣΧΕΔΙΟΥ

ΜΗΚΟΤΟΜΗ ΔΡΟΜΟΥ ΠΡΙΝΟΥ

Δ1

ΚΑΙΜΑΚΑ: 1:1000

Ημερομηνία

ΟΚΤΩΒΡΙΟΣ 2017

ΣΥΝΤΑΧΘΗΚΕ

ΘΕΩΡΗΘΗΚΕ

Θάσος .../.../2017

Ο Προϊστάμενος Δ/ΝΣΗΣ Τ.Υ.
Θάσος .../.../2017

Παύλος Νικόλαος
Πολίτικος Μηχανικός Π.Ε.

Παύλος Νικόλαος
Γεωπόνος Τ.Ε. Α'